Maîtrise d'Ouvrage:

CONSEIL DEPARTEMENT DE LA GUADELOUPE

ENTREPRISE :

SOGETRA
Imp. Emile Dessouzé - Z.I. Jarry
97 122 BAIE-MAHAULT

COORDONNATEURS SPS	CONTROLE TECHNIQUE	MAITRE D'OEUVRE
		BGCR GUADELOUPE

OPERATION
Commune de GOURBYERE lieu-dit : "L'Anse Turlet"
RÉALISATION D'UNE VOIE VERTE
Rue Jean Aubert - RD6 PR16 +700

PLAN EXECUTION

PLANCHE 3/4
VUE EN PLAN TOPOGRAPHIQUE / GEOMETRIE PROJET

EMETEUR DOCUMENT: SOGETRA

VISA MAITRE D'OEUVRE
N° Tche cde : .....
Visa du / Le : .....
Date : .....
Document arrêté et ..... exemplaires

REV	DATE	AUTEUR	VERIFICATION	APPROBATION	STATUT	OBSERVATIONS
C	26/08/24	L.S LAS BET	P.LAMBAU	J.F GRONDIN		MISE A JOUR DU TRACE
B	30/04/24	L.S LAS BET		JFG		MISE A JOUR TRACE SUR PARCELLE AA6
A	24/04/24	L.S LAS BET		JFG		

Codification du document

LOT	Emetteur	Destinataire	Ouvrage	N° ordre	Rev.
01	SOG	EXE	GEN	0003	C

ECHELLE : 1/200
Feuilles : 297x420mm

PLANCHE 1
PLANCHE 2
PLANCHE 3
PLANCHE 4

PLAN DE SITUATION

NOTA :
Application du parcellaire cadastral (à titre purement indicatif) ne présumant en rien des limites de propriété telles qu'elles pourraient résulter d'un bornage.

RESEAUX EXISTANT

LEGENDE EU	LEGENDE AEP DICT	LEGENDE ECLAIRAGE
Regard de visite EU Regard EU Canalisation EU	Bouche à clé Compteur AEP Borne incendie Réseau AEP	Lampadaire Ganivelle Lumineuse Armoire Réseau Eclairage

LEGENDE EP	LEGENDE EDF DICT	LEGENDE PTT DICT
Regard de visite EP Grille EP Regard EP Avaloire EP Canalisation EP	Poteau EDF Chambre EDF Coffrage EDF Réseau EDF	Borne parkmètres Chambre Telecom Poteau Telecom Réseau Telecom

LEGENDE TOPOGRAPHIQUE

grille EP	chambre de tirage telecom
regard de visite	POINTS DE CHAINE RESEAUX NON DEFINITIF
Bouche incendie	
Bouche à clé	limite cadastrale
Trace existante	Altitude TN DCE
	Altitude Level du DEMOCR

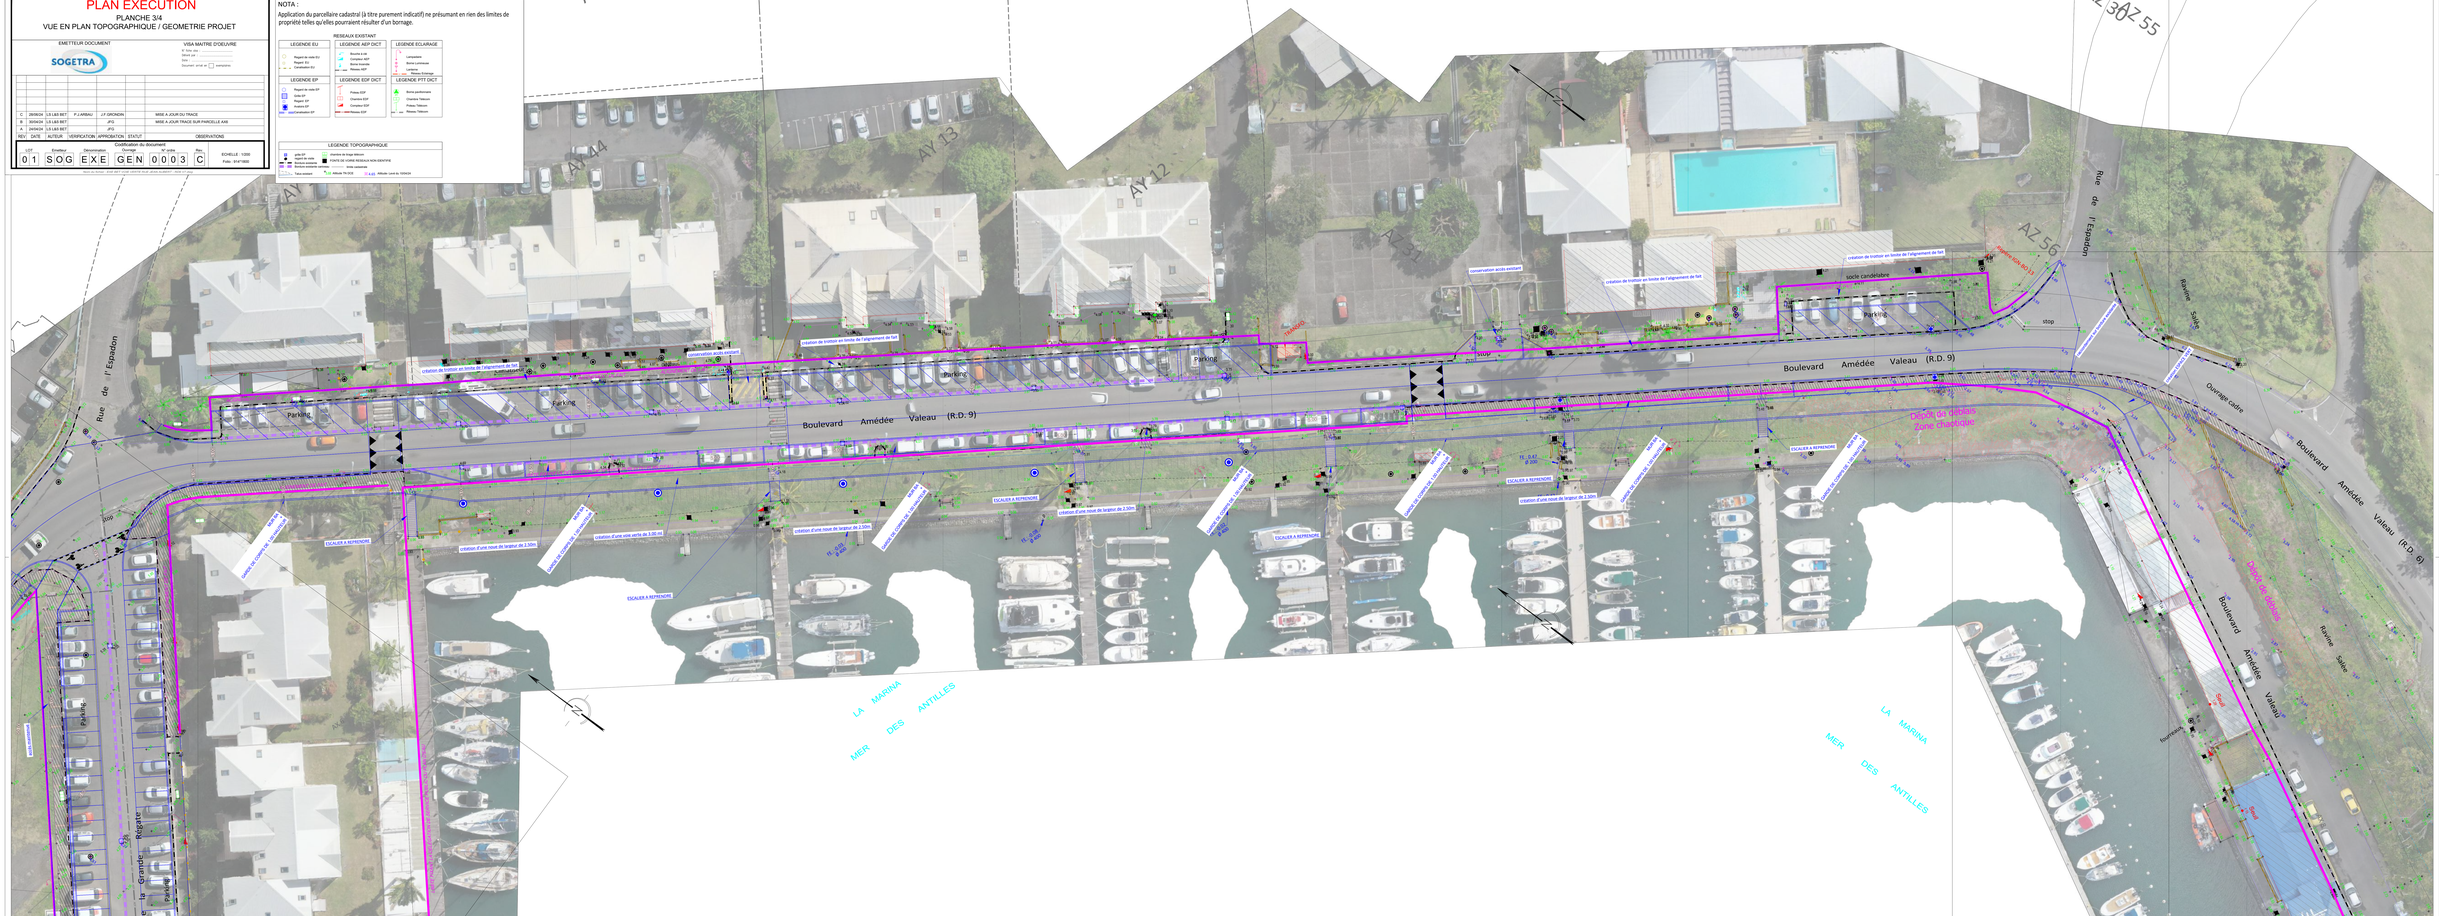

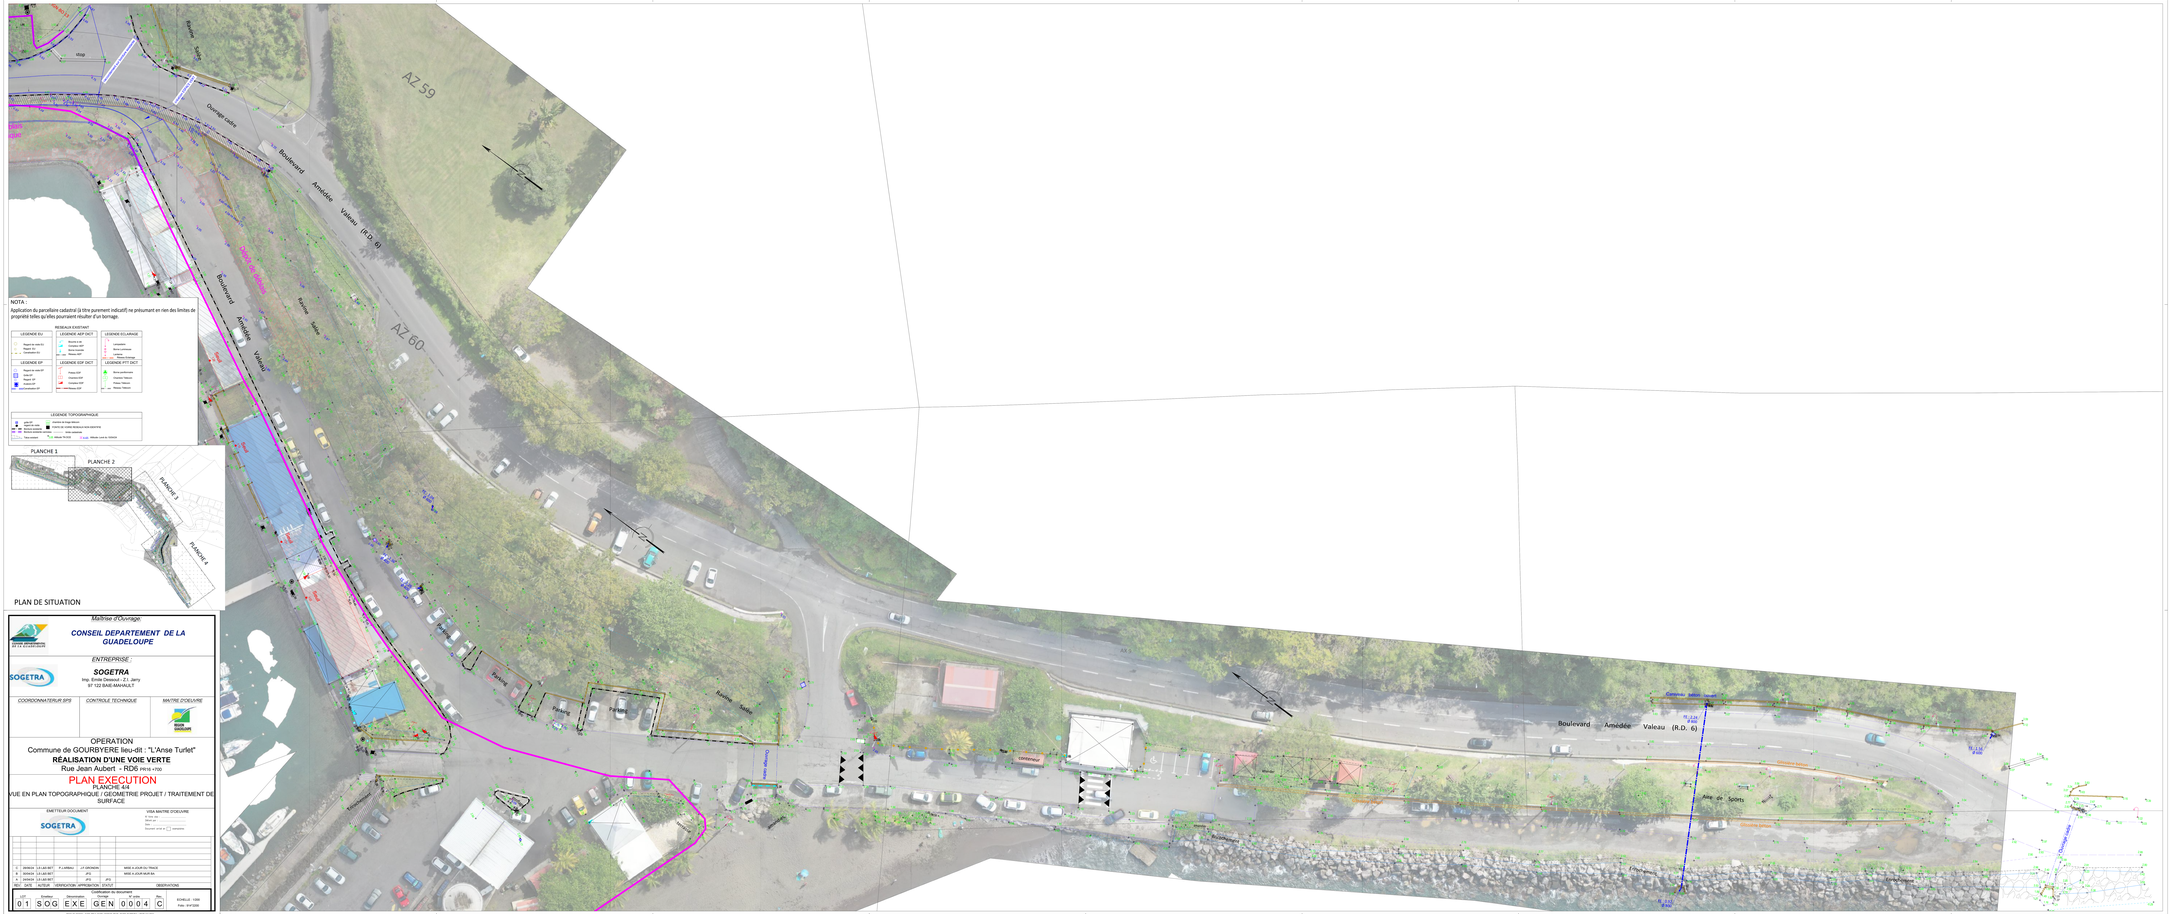
AZ 59
AZ 60
Boulevard Amédée Valeau (R.D. 6)
Rue Jean Aubert
Rue Jean Jaurès
Rue Jean Jaurès
Rue Jean Jaurès

PLAN DE SITUATION

Maîtrise d'Ouvrage:

CONSEIL DEPARTEMENT DE LA GUADELOUPE

ENTREPRISE :

SOGETRA
Imp. Emile Dessout - Z.I. Jarry
97 122 BAIE-MAHAULT

COORDONNATERUR SPS	*CONTROLE TECHNIQUE*	*MAITRE D'OEUVRE*

OPERATION
Commune de GOURBYERE lieu-dit : "L'Anse Turlet"
RÉALISATION D'UNE VOIE VERTE
Rue Jean Aubert - RD6 PR16 +700

PLAN EXECUTION

PLANCHE 1/4
VUE EN PLAN TOPOGRAPHIQUE / GEOMETRIE PROJET

EMETTEUR DOCUMENT: SOGETRA

VISA MAITRE D'OEUVRE
N° Visa : xxx
Date : xx/xx/xx
Sites : xx
Document arrivé en ☐ exemplaire

REV	DATE	AUTEUR	VERIFICATION	APPROBATION	STATUT	OBSERVATIONS
C	29/05/24	S.LIEB BET	P.JARBAU	J.F GRONDIN		MISE A JOUR TRACE ET DEBUT VOIE VERTE
B	30/04/24	S.LIEB BET		JFG		MISE A JOUR TRACE TERRAIN PÉTANQUE
A	24/04/24	S.LIEB BET		JFG		

Codification du document

LOT	Émetteur	Désignation	Ouvrage	Id zone	Rev.
01	SOG	EXE	GEN	0001	C

ÉCHELLE : 1/200
Fuseau : 5°47'1800

NOTA :
Application du parcellaire cadastral (à titre purement indicatif) ne présumant en rien des limites de propriété telles qu'elles pourraient résulter d'un bornage.

RESEAUX EXISTANT

LEGENDE EU	LEGENDE AEP DICT	LEGENDE ECLAIRAGE
Regard de visite EU	Bouche à clé	Lampadaire
Regard EU	Compteur AEP	Borne Lumineuse
Canalisation EU	Regard AEP	Lanterne
	Réseau AEP	Réseau d'éclairage

LEGENDE EP	LEGENDE EDF DICT	LEGENDE PTT DICT
Regard de visite EP	Poteau EDF	Borne pavillonnaire
Grille EP	Chambre EDF	Chambre Télécom
Regard EP	Compteur EDF	Poteau Télécom
Avaloirs EP	Réseau EDF	Réseau Télécom
Canalisation EP		

LEGENDE TOPOGRAPHIQUE

grille EP	chambre de tirage télécom		
regard de visite	POINTS DE VOIRIE RESEAUX NON IDENTIFIE		
Bordure existante	limite cadastrale		
Bordure existante peintures			
Talus existant	Altitude TN DCE	Altitudes Level du TOPO24	

Maîtrise d'Ouvrage:

CONSEIL DEPARTEMENT DE LA GUADELOUPE

ENTREPRISE :

SOGETRA
Imp. Emile Dessout - Z.I. Jarry
97 122 BAIE-MAHAULT

COORDONNATERUR SPS	CONTROLE TECHNIQUE	MAITRE D'OEUVRE

OPERATION
Commune de GOURBYERE lieu-dit : "L'Anse Turlet"
RÉALISATION D'UNE VOIE VERTE
Rue Jean Aubert - RD6 PR16 +700

PLAN EXECUTION

PLANCHE 2/4
VUE EN PLAN TOPOGRAPHIQUE / GEOMETRIE PROJET

EMETTEUR DOCUMENT: SOGETRA

VISA MAITRE D'OEUVRE
N° Visa site : .....
Date visa : .....
Site : .....
Document arrêté en [ ] exemplaires

REV	DATE	AUTEUR	VERIFICATION	APPROBATION	STATUT	OBSERVATIONS
D	28/06/24	LS LBS BET	P.J.ARBAU	J.F GRONDIN		MISE A JOUR TRACE
C	29/05/24	LS LBS BET		JFG		MISE A JOUR TRACE + PASSERELLE
B	30/04/24	LS LBS BET		JFG		MISE A JOUR TRACE SUR PARCELLE AX8
A	24/04/24	LS LBS BET		JFG		

Codification du document

Lot	Phase	Discipline	Ouvrage	Id zone	Rev.
01	SOG	EXE	GEN	0002	D

ECHELLE : 1/200
Fuseau : 5°47'0800

NOTA :
Application du parcellaire cadastral (à titre purement indicatif) ne présumant en rien des limites de propriété telles qu'elles pourraient résulter d'un bornage.

RESEAUX EXISTANT

LEGENDE EU	LEGENDE AEP DICT	LEGENDE ECLAIRAGE
Regard de visite EU Regard EU Canalisation EU	Bouche à clé Compteur AEP Borne incendie Réseau AEP	Lampadaire Borne Lumineuse Lanterne Réseau d'éclairage
LEGENDE EP	**LEGENDE EDF DICT**	**LEGENDE PTT DICT**
Regard de visite EP Grille EP Regard EP Fossé/bassin EP Canalisation EP	Poteau EDF Chambre EDF Compteur EDF Réseau EDF	Borne parkomètre Chambre Télécom Poteau Télécom Réseau Télécom

LEGENDE TOPOGRAPHIQUE

grille EP	chambre de tirage télécom
Bordure de voirie	CONTE DE VOIRE RESEAU NON IDENTIFIE
Bordure existante	limite cadastrale
Talus existant	Altitude TN DCE / Altitude Level du 10/04/24

PLAN DE SITUATION